


MULTIFUNKČNÉ IHRISKO

OBSLUŽNÁ KOMUNIKÁCIA

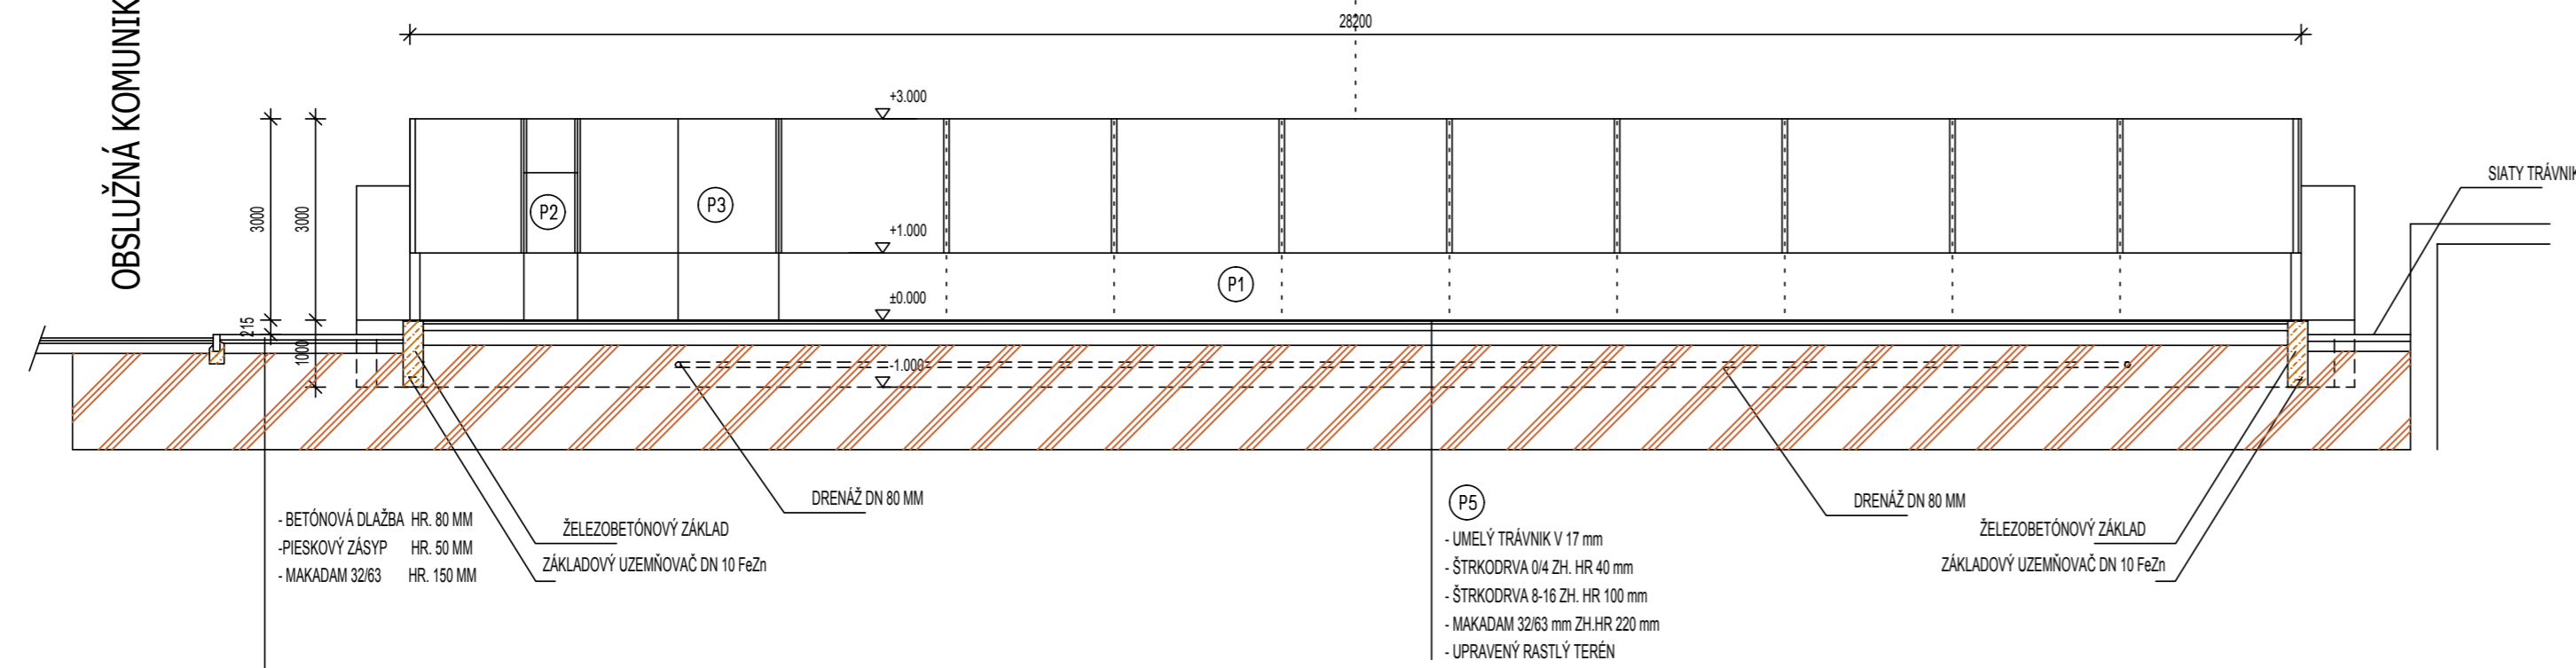

(P1) * OPLOTENIE -MANTINEL
 OPLOTENIE OKOLO IHRISKA POZOSTAVA Z PE / POLYETYLENOVÝCH / DIELOV V ROZMERE 1000mmx2000mmx10mm PRICHYTENÝCH NA 3 RADY POZIKOVANÝCH JAKLOV. NAD MANTINELMOKOLO IHRISKA BUDE PE OCHRANNÁ SIET' S OKOM 45x45 mm NA CELKOVÚ VÝŠKU 4m. NA MANTINELOCH JE BEZPEČNOSTNÉ MADLO.
 VSTUP NA HRACIU PLOCHU JE RIEŠENÝ 1 ks DVOJKRÍDLOVEJ BRÁNIČKY 3000 x3000 mm A VSTUPNÝMI DVERAMI 900/2000 mm.

(P4) * OSVETLENIE
 DODÁVKA A MONTÁŽ OSVETLENIA, STĹPY V= 6m, 8 KS SVIETIDIEL 400 W, PRIPOJENIE NA ZDROJ ENERGIE 20m

(P5) * UMELÁ TRÁVA, ZAPIESKOVANÁ
 POVRCH IHRISKA BUDE TVORIŤ VYSOKO KVALITNÝ UMELÝ TRÁVNÍK - VÝŠKA VLASU 20mm, KVALITA -10400DTEX, POČET VPICHOV 20000/M2 VLAS PE - MONOFILAMENT, PODLOŽKA 100% PP-POLOPROPYLÉN, HRUBKA VLÁKNA 180 MIKROŇOV, PRIEPUSTNOSŤ VODY MIN 60/LMIN. CELKOVÁ HMOTNOSŤ TRÁVNÍKA JE MIN 2000 G/M2.
 DO UMELEJ TRÁVY SA BUDÚ VYREZÁVAŤ A VLEPOVAŤ ČIARY NA ROZNE DRUHY ŠPORTU. UMELÝ TRÁVNÍK SA ZAPIESKUJE SUŠENÝM KREMIČITÝM PIESKOM.

*** ŠPORTOVÉ PRÍSLUŠENSTVO**
 BRÁNKY NA MALÝ FUTBAL A HÁZANÚ 3x2 M SÚ VYROBENÉ Z AL. PROFILOV 80x80 MM MAJÚ OCELOVÝ RÁM HLBOKÝ 12 m, SIETE SÚ VYROBENÉ Z PP VLÁKIEN HR 3 MM S OKOM 100x100mm.
 MULTIFUNKČNÉ STĹPKY NA VOLEJBAL 75116 A NA TENIS 83 mm SA VKLADAJÚ DO VOPRED ZABETONOVANÝCH PŮZDIER V PLOCHE IHRISKA. SÚ PRENOSNÉ ÚPLNE VYBERATEĽNÉ A DIERY V KTORÝCH PŮZDRA BOLI SA ZAKRYJÚ KRYTKAMI. NA STĹPKU SÚ NA OBJÍMKACH HÁČIKA A NAPÍNAČI MECHANIZMUS, KTORÝ SLUŽÍ AJ NA NADSTAVENIE VÝŠKY SIETE. BASKETBALOVÁ KONŠTRUKCIA MÁ VYSADENIE 1,6 m A JE OSDENÁ DO VOPRED ZABETONOVANÝCH PŮZDIER V PLOCHE.

INVESTOR :
 Evanjelická spojená škola
 Námestie legionárov 3, 08001 PREŠOV

LEGENDA MATERIÁLOV

- * KONŠTRUKCIE MATERIÁL - BETÓN PROSTÝ
- * ŽELEZOBETÓNOVÉ KONŠTRUKCIE 2x KARI SIET'


LEGENDA PODROBNOSTI :

- | | |
|---|--|
| <p>(P1) * OPLOTENIE -MANTINEL - 102 bm'
 (P2) * DVERE - 900/2000 - 2x
 (P3) * BRÁNA 3000/3000 - 1x
 (P4) * OSVETLENIE - 4x
 (P5) * UMELÁ TRÁVA, ZAPIESKOVANÁ - 594,0 m2
 (P6) * SIETE - VOLEJBALOVÁ,
 (P7) * BASKETBALOVÉ KOŠE - MOBILNÉ - 2x
 (P8) * ČIARY - NOHEJBAL, VOLEJBEL, BASKETBAL, MINIFOTBAL, HÁZANÁ</p> | <p>(P9) * BRÁNKY - HÁZANÁ, MINIFUTBAL
 (P10) * OBRUBNÍK ZÁHONOVÝ 50/1000/200 105,0 bm
 (P11) * BETONOVÁ DLAŽBA HR. 80 mm - 152 m2
 (P12) * NAVRHOVANÝ OBRUBNÍK CHODNÍKOVÝ ŠEDÝ 100/250/1000
 (P13) * OPORNÝ MŮR GABIÓNOVÝ Š. 500 MM
 (P14) * PLOŠNÁ ZELENĚ 122,0 m2
 (P15) * LAVIČKA 5 KS
 (3811/1) * ČÍSLA POZEMKOV</p> |
|---|--|

POZNÁMKA :

- * IHRISKO JE UMIESTNENÉ NA PLOCHU EXISTUJÚCEHO PARKOVISKA V AREÁLI ŠKOLY
- * IHRISKO JE ROZMEROV 18M x 28 M

±0,00=320,90

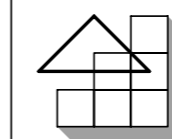

AAK*ING.ARCH.JÁN KATUŠČÁK autorizovaný architekt

LICENCIA : 0322 AA

	SÍDLO PROJEKCIE : MOYZESOVA č.55, PREŠOV, tel.fax.051/7715028	
	INVESTOR : EVANJELICKÁ SPOJENÁ ŠKOLA Námestie legionárov 3, 08001 PREŠOV	STUPEŇ : PROJEKT PRE REALIZÁCIU STAVBY
	STAVBA : ÚPRAVA AREÁLU EVANJELICKEJ SPOJENEJ ŠKOLY - PREŠOV SO 07 - MULTIFUNKČNÉ IHRISKO	Č. ZAKÁZKY : FORMÁT : 3x44
	AUTOR PROJEKTU : ING. ARCH. J. KATUŠČÁK	DÁTUM : 03.2016
ZODPOVEDNÝ PROJEKTANT : ING. ARCH. J. KATUŠČÁK	ČASŤ PROJEKTU : 7E1.1 ARCHITEKTONICKO - STAVEBNÉ RIEŠENIE	MIERKA : 1 : 100
VYPRACOVAL : ING. M. MIČO	NÁZOV VÝKRESU : REZ A-A - NÁVRH	ČÍSLO VÝKRESU : 02