



PODORYS M 1: 100

MULTIFUNKČNÉ IHRISKO

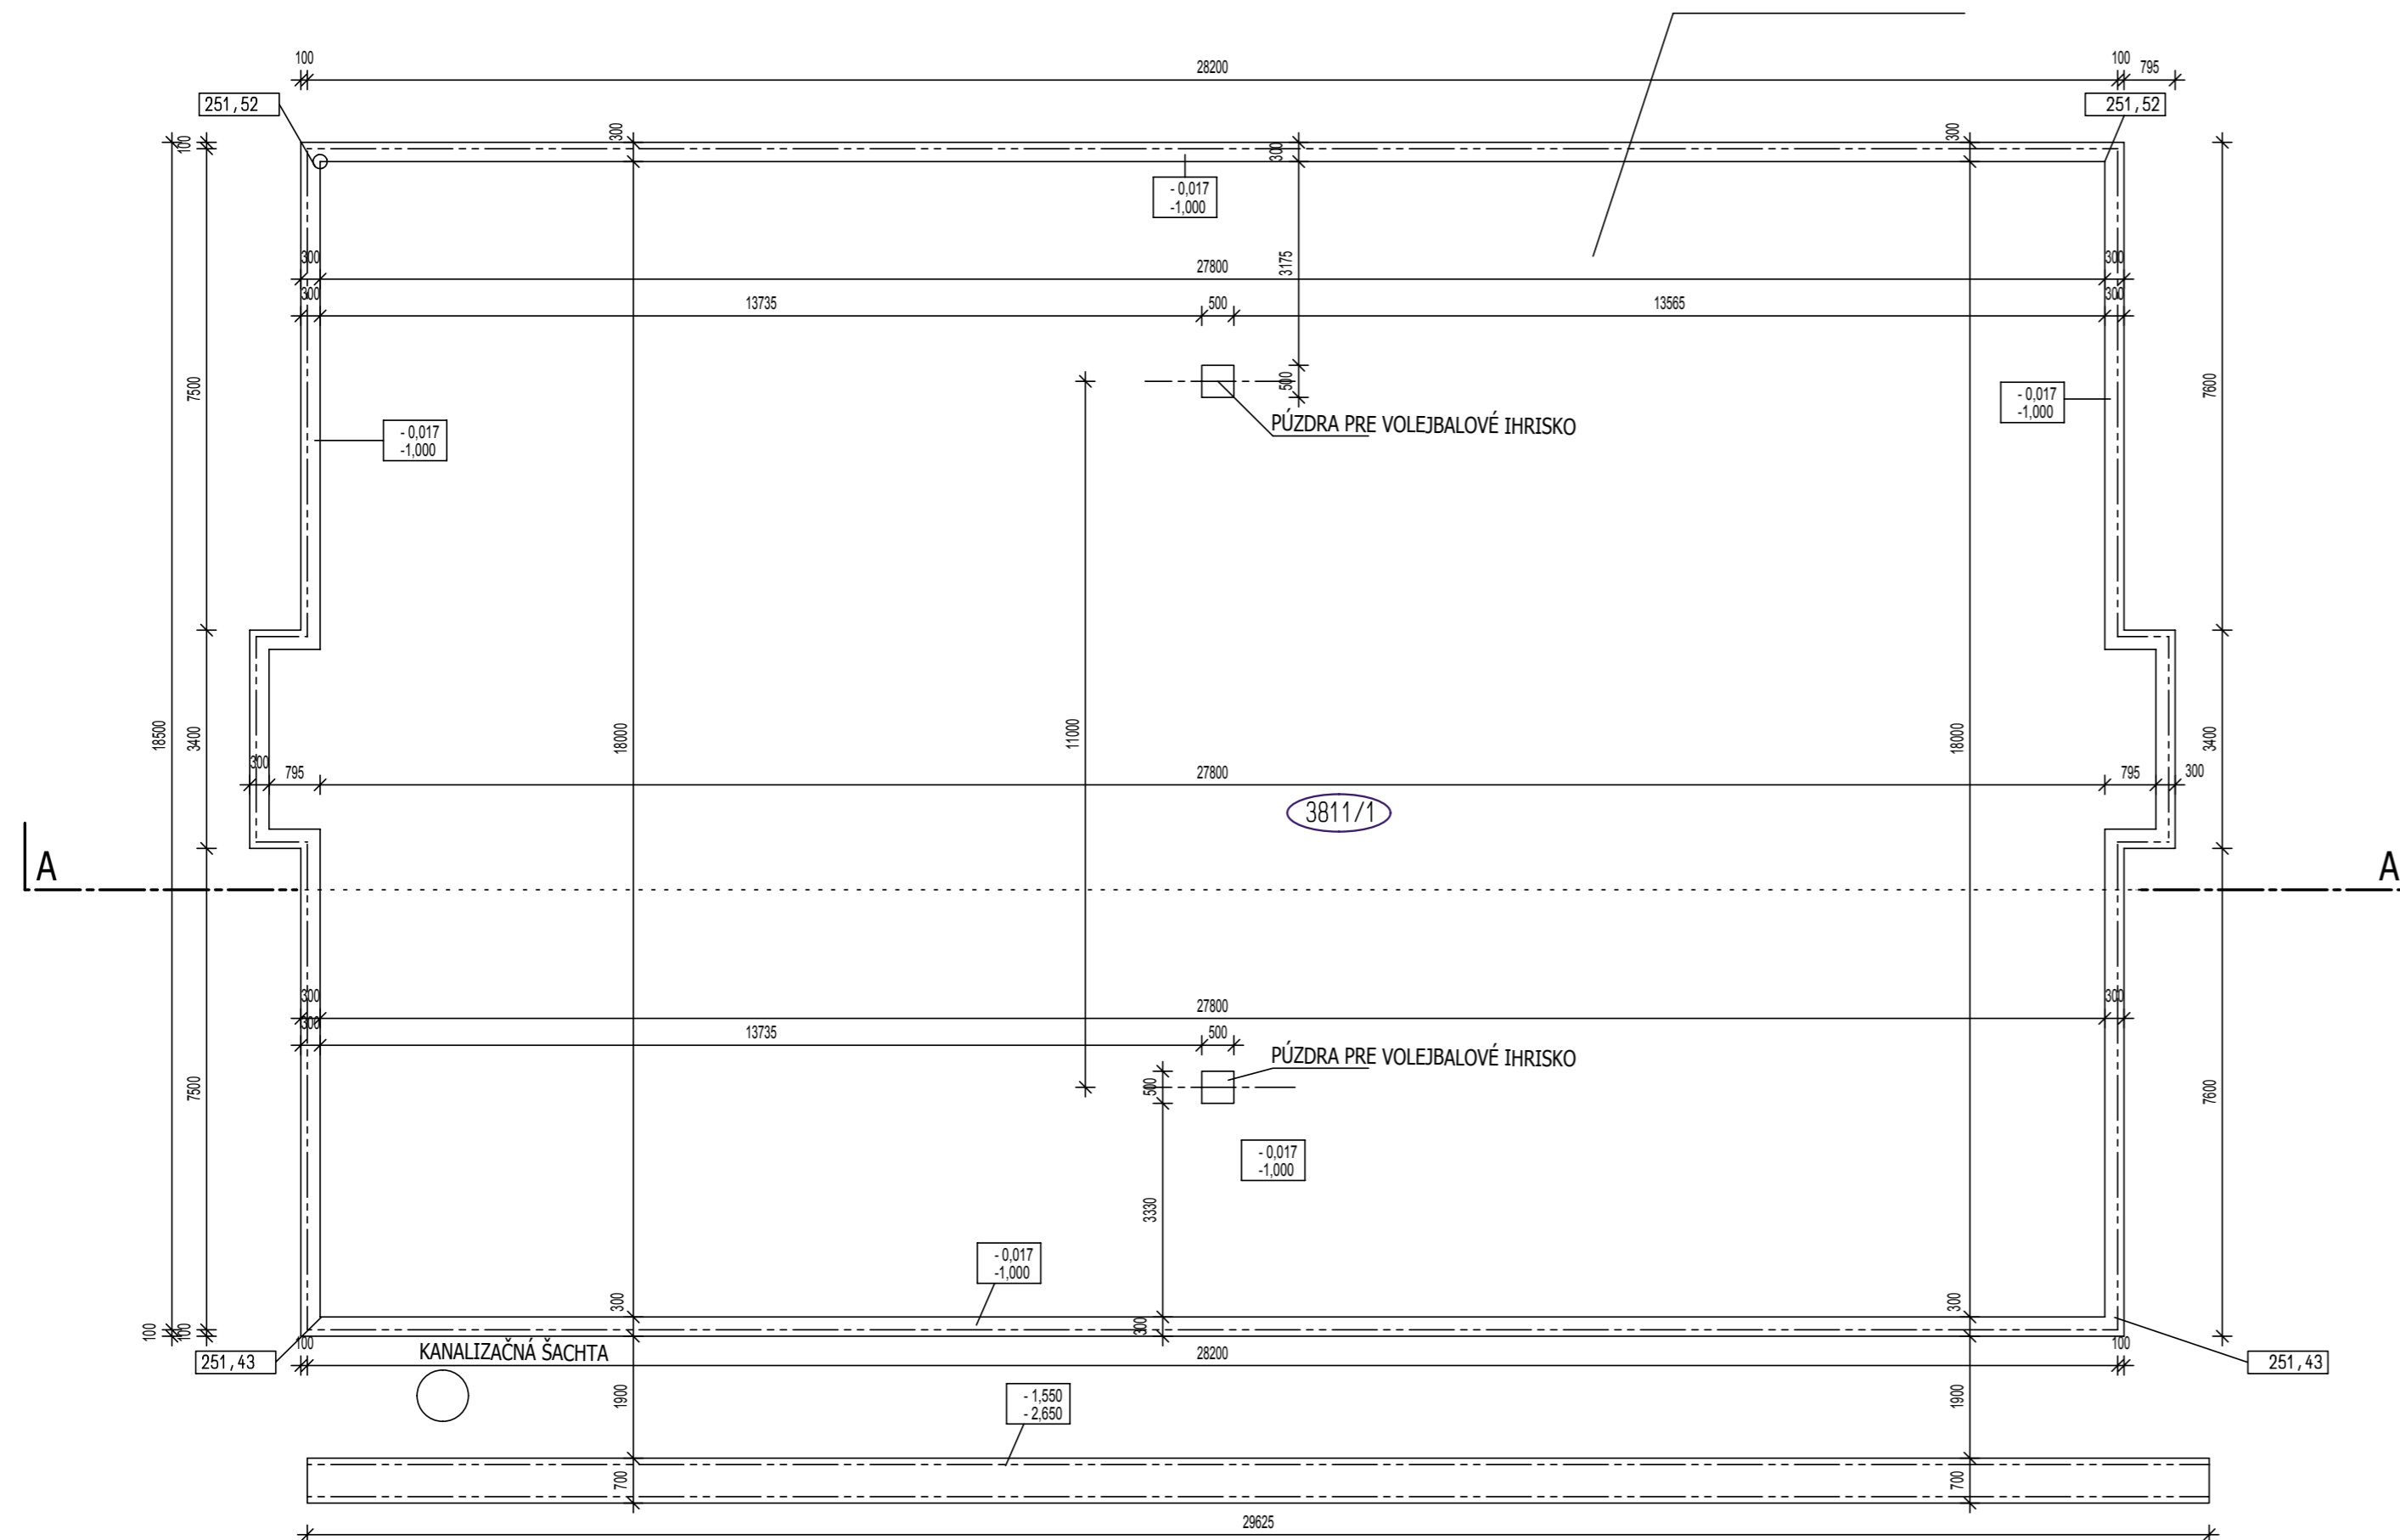


PREZ A A M 1: 100

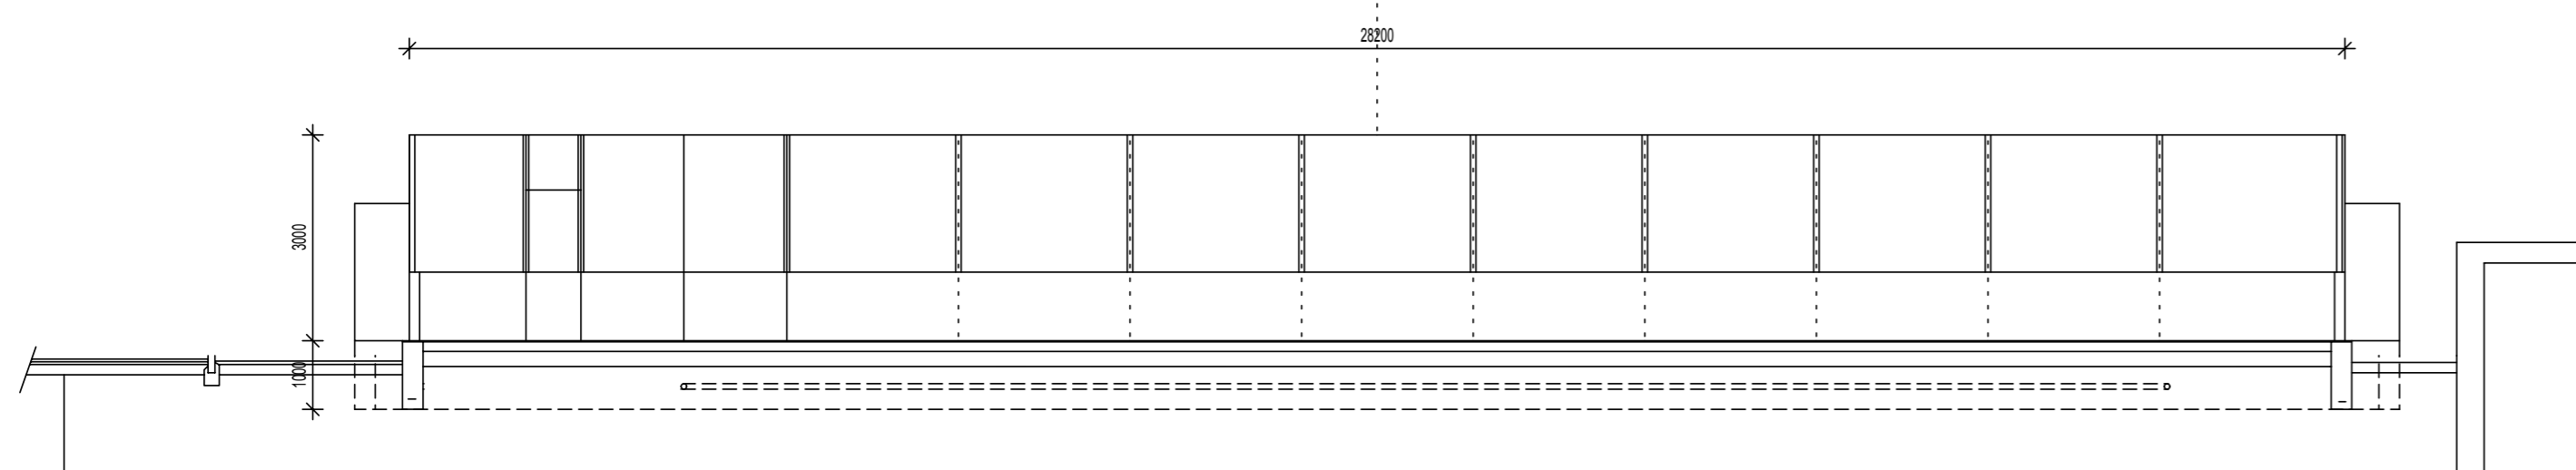

POZNÁMKA :
 * IHRISKO JE UMIESTNENÉ NA PLOCHU EXISTUJÚCEHO PARKOVISKA
 V AREÁLI ŠKOLY
 * IHRISKO JE ROZMEROV 18M x 28 M

INVESTOR :
 Evanjelická spojená škola
 Námestie legionárov 3, 08001 PREŠOV

±0,00=320,90

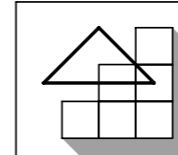

AAK*ING.ARCH.JÁN KATUŠČÁK autorizovaný architekt

LICENCIA : 0322 AA

	SÍDLO PROJEKČIE : MOYZESOVA č.55, PREŠOV, tel.fax.051/7715028	
	INVESTOR: EVANJELICKÁ SPOJENÁ ŠKOLA Námestie legionárov 3, 08001 PREŠOV	STUPEŇ : PROJEKT PRE REALIZÁCIU STAVBY
	STAVBA: ÚPRAVA AREÁLU EVANJELICKEJ SPOJENEJ ŠKOLY - PREŠOV SO 07 - MULTIFUNKČNÉ IHRISKO	C. ZAKÁZKY :
	AUTOR PROJEKTU: ING. ARCH. J. KATUŠČÁK	FORMÁT: 3x A4
ZODPOVEDNÝ PROJEKTANT: ING. ARCH. J. KATUŠČÁK	ČASŤ PROJEKTU : 7E1.1 ARCHITEKTONICKO - STAVEBNÉ RIEŠENIE	DÁTUM: 03.2016
VYPRACOVAL: ING. M. MIČO	NAZOV VÝKRESU: MULTIFUNKČNÉ IHRISKO - ZÁKLADY	MIERKA: 1 : 100
		ČÍSLO VÝKRESU: 04