


PŌDORYS M 1:100

PRÍSTUPOVÝ CHODNÍK


MULTIFUNKČNÉ IHRISKO

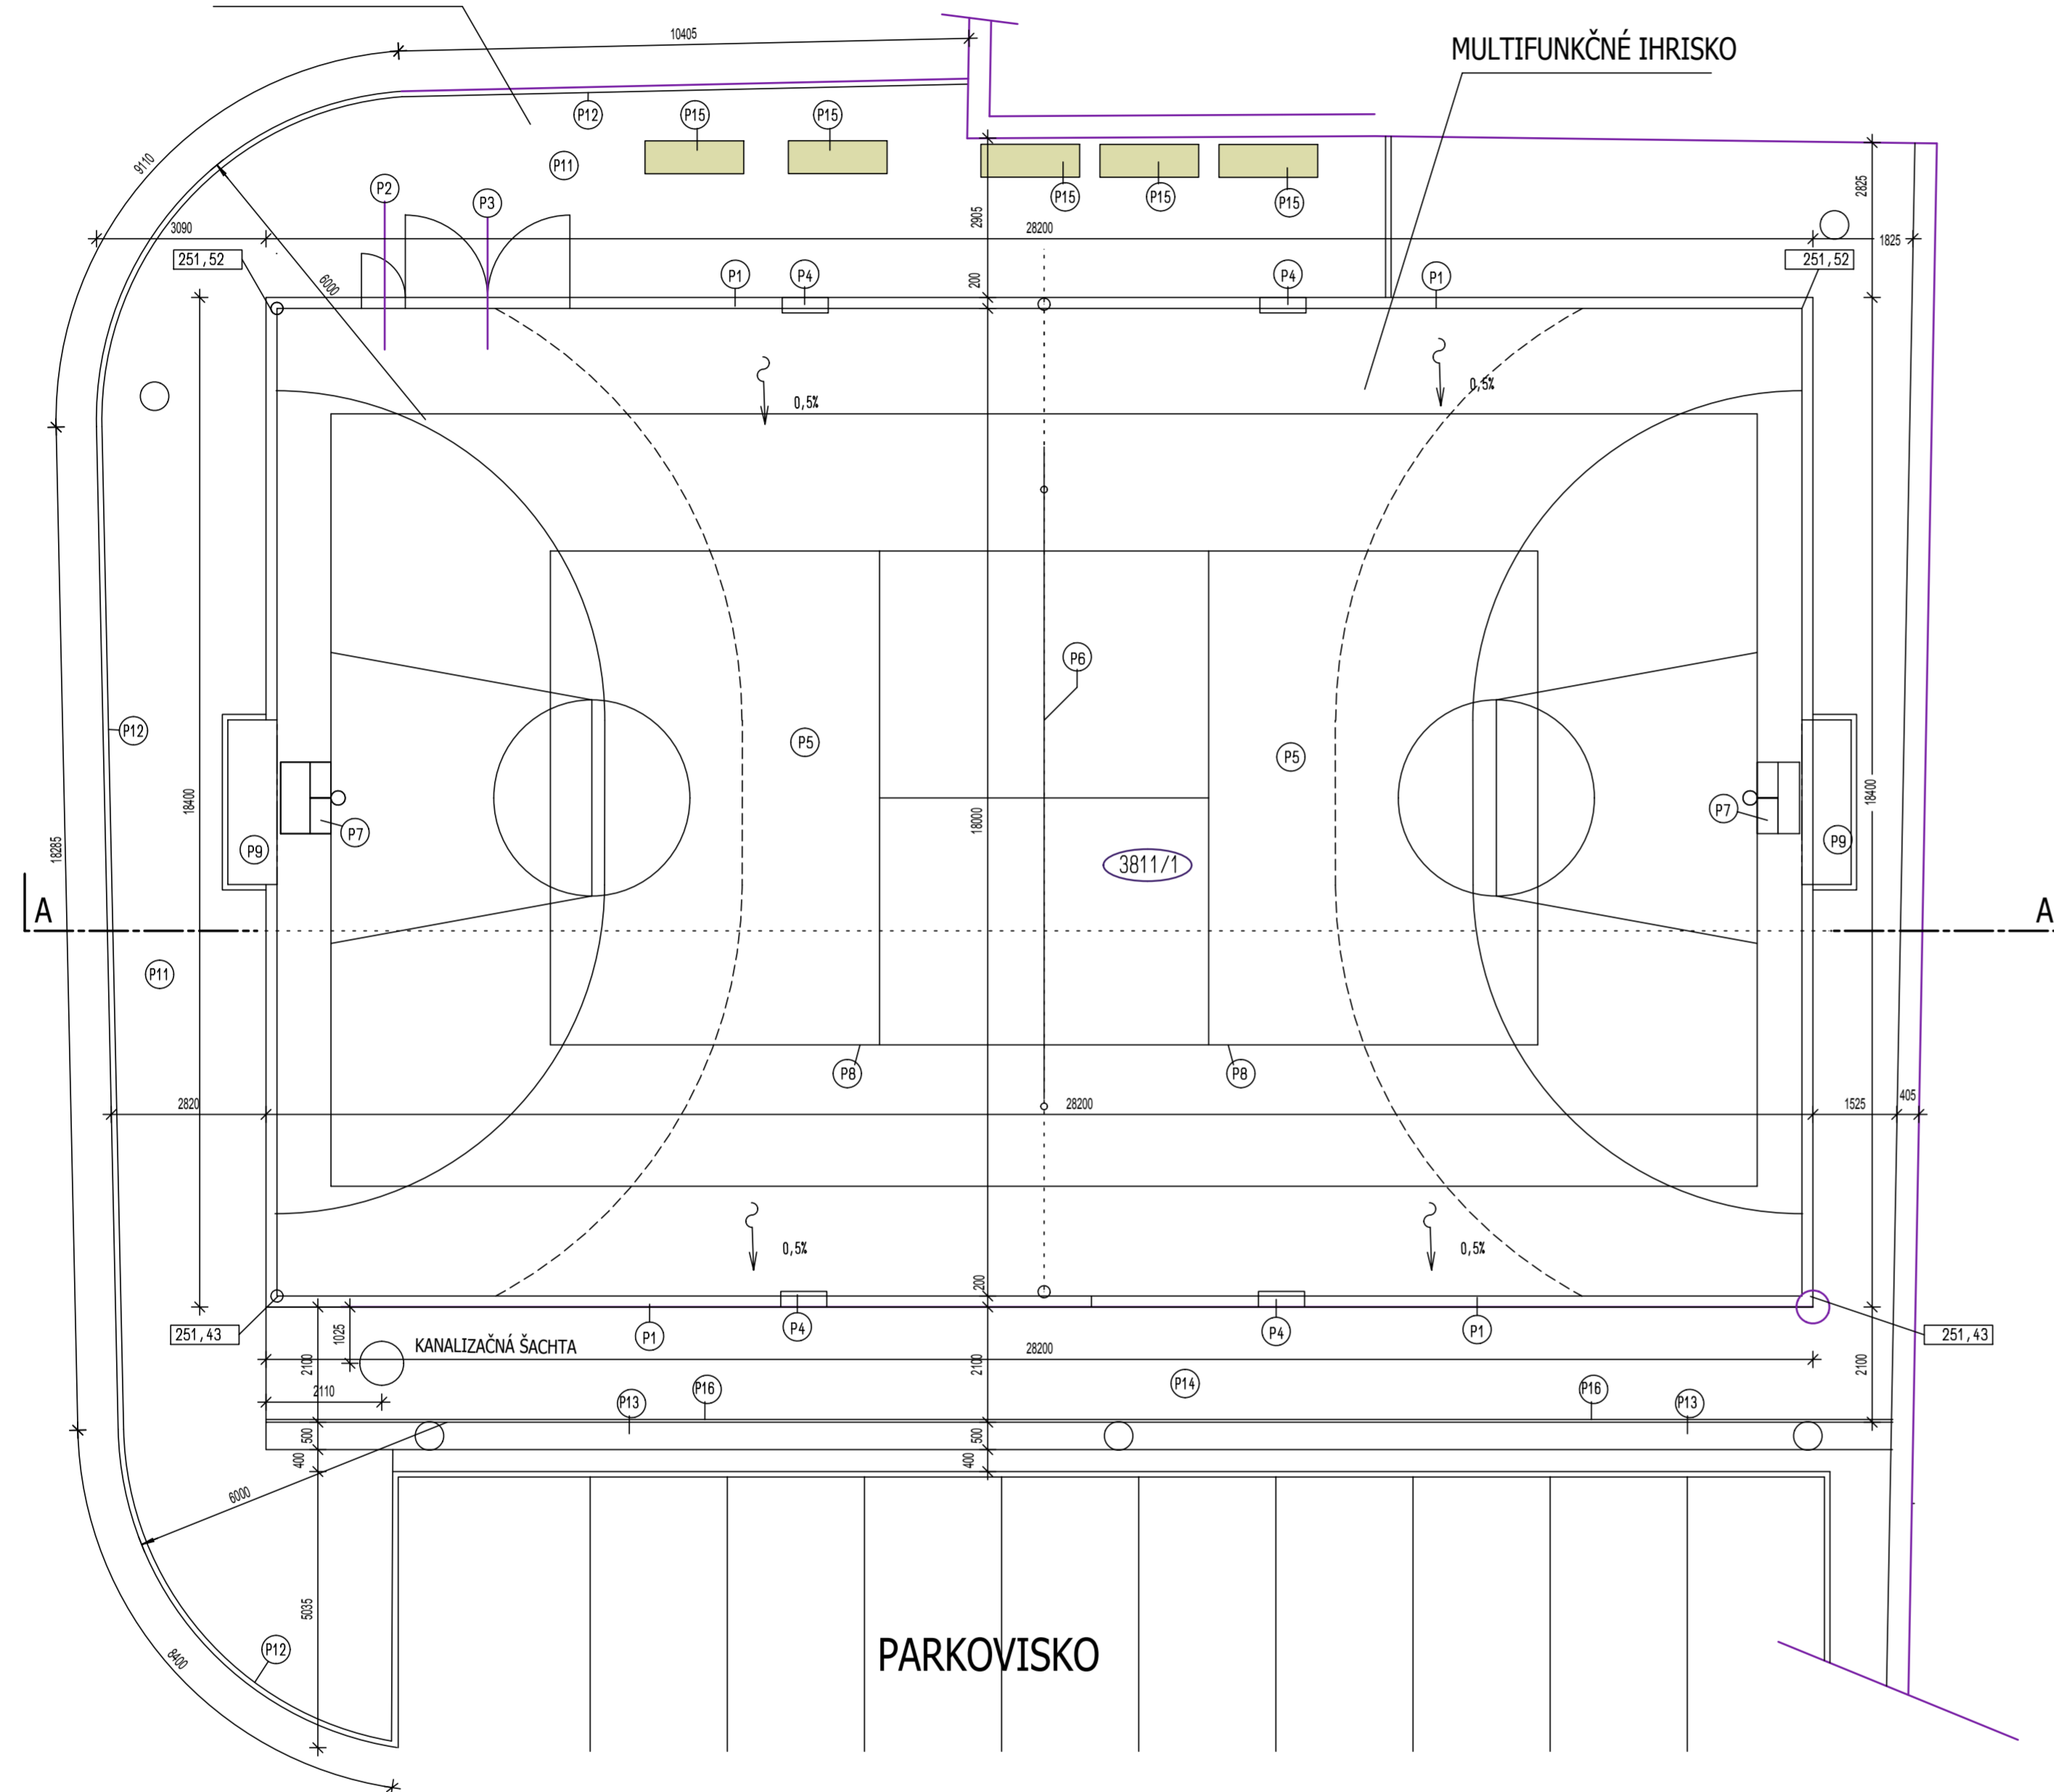

- (P1) * OPLOTENIE -MANTINEL
OPLOTENIE OKOLO IHRISKA POZOSTAVA Z PE / POLYETYLENOVYCH / DIELOV V ROZMERE 1000mmx2000mmx10mm PRICHYTENYCH NA 3 RADY POZINKOVANYCH JAKLOV. NAD MANTINELMOKOLO IHRISKA BUDE PE OCHRANNA SIET' S OKOM 4545 mm NA CELKOVU VYSKU 4m. NA MANTINELOCH JE BEZPECNOSTNE MADLO.
VSTUP NA HRACIU PLOCHU JE RIESENY 1 ks DVOUKRIDLOVEJ BRANICKY 3000 x3000 mm A VSTUPNYMI DVERAMI 900x2000 mm.
- (P4) * OSVETLENIE
DODAVKA A MONTAZ OSVETLENIA. STLPY V=6m, 8 KS SVIETIDIEL 400 W, PRIPOJENIE NA ZDROJ ENERGIE 20m
- (P5) * UMELE TRAVA, ZAPIESKOVANÁ
POVRCH IHRISKA BUDE TVORIT VYSOKO KVALITNY UMELY TRAVNIK - VYSKA VLASU 20mm, KVALITA -10400TEX, POČET VPICHOV 20000/M2 VLAS PE - MONOFILAMENT, PODLOŽKA 100% PP-POLOPROPYLEN, HRUBKA VLAKNA 180 MIKRONOV, PRIEPUSTNOST VODY MIN 60/LMIN. CELKOVÁ HMOTNOST TRAVNIKA JE MIN 2000 G/M2.
DO UMELEJ TRAVY SA BUDU VYREZAVAT A VLEPOVAT CIARY NA ROZNE DRUHY ŠPORTU. UMELY TRAVNIK SA ZAPIESKUJE SUŠENYM KREMŔITYM PIESKOM.
- * ŠPORTOVÉ PRÍSLUŠENSTVO
BRÁNKY NA MALÝ FUTBAL A HÁZANÚ 3x2 M SÚ VYROBENÉ Z AL. PROFILOV 80x80 MM MAJÚ OCELOVÝ RÁM HLBOKÝ 1,2 m. SIETE SÚ VYROBENÉ Z PP VLÁKEN HR.3 MM S OKOM 100x100mm.
MULTIFUNKČNÉ STĽPÍKY NA VOLEJBAL 75/116 A NA TENIS 83 mm SA VKLADAJÚ DO VOPRED ZABETŔNOVANÝCH PŪZDIER V PLOCHE IHRISKA. SÚ PREENOSNÉ ÚPLNE VYBERATEĽNÉ A DIERY V KURCH PUZDRA BOLI SA ZAKRYJÚ KRYTKAMI. NA STĽPIKU SÚ NA OBJEMKACH HÁČKA A NAPINACÍ MECHANIZMUS, KTORÝ SLUŽÍ AJ NA NADSTAVENIE VÝŠKY SIETE. BASKETBALOVÁ KONŠTRUKCIA MÁ VYSADENIE 1,6 m A JE OSĽENÁ DO VOPRED ZABETŔNOVANÝCH PUZDIER V PLOCHE.

INVESTOR :
Evanjelická spojená škola
Námestie legionárov 3, 08001 PREŠOV

±0,00=320,90

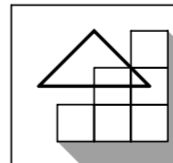

AAK*ING.ARCH.JÁN KATUŠČÁK autorizovaný architekt

LICENCIA : 0322 AA

LEGENDA PODROBNOSTI :

- | | |
|--|--|
| (P1) * OPLOTENIE -MANTINEL - 102 bm ² | (P9) * BRÁNKY - HÁZANÁ, MINIFUTBAL |
| (P2) * DVERE - 900/2000 - 2x | (P10) * OBRUBNÍK ZÁHONOVÝ 50/1000/200 105,0 bm |
| (P3) * BRÁNA 3000/3000 - 1x | (P11) * BETÓNOVÁ DLAŽBA HR. 80 mm - 152 m ² |
| (P4) * OSVETLENIE - 4x | (P12) * NAVRHOVANÝ OBRUBNÍK CHODNÍKOVÝ ŠEDÝ 100/250/1000 |
| (P5) * UMELE TRÁVA, ZAPIESKOVANÁ - 594,0 m ² | (P13) * OPORNÝ MŪR GABIŔNOVÝ Š. 500 MM |
| (P6) * SIETE - VOLEJBALOVÁ, | (P14) * PĽOŠNÁ ZELENĽ 122,0 m ² |
| (P7) * BASKETBALOVÉ KOŠE - MOBILNÉ - 2x | (P15) * LAVIČKA 5 KS |
| (P8) * ČIARY - NOHEJBAL, VOLEJBEL, BASKETBAL, MINIFOTBAL, HÁZANÁ | (P16) * ZÁBRADLIE - NEREZ - DL.29700 mm, V.1200 MM |
| | (3811/1) * ČÍSLA POZEMKOV |

POZNÁMKA :

- * IHRISKO JE UMIESTNENÉ NA PLOCHU EXISTUJÚCEHO PARKOVISKA V AREÁLI ŠKOLY
- * IHRISKO JE ROZMEROV 18M x 28 M

	SÍDLO PROJEKCIE : MOYZESOVA č.55, PREŠOV, tel.fax.051/7715028	
	INVESTOR : EVANJELICKÁ SPOJENÁ ŠKOLA Námestie legionárov 3, 08001 PREŠOV	STUPEŇ : PROJEKT PRE REALIZÁCIU STAVBY
AUTOR PROJEKTU : ING. ARCH. J. KATUŠČÁK	STAVBA : ÚPRAVA AREÁLU EVANJELICKEJ SPOJENEJ ŠKOLY - PREŠOV SO 07 - MULTIFUNKČNÉ IHRISKO	C. ZAKÁZKY :
ZODPOVEDNÝ PROJEKTANT : ING. ARCH. J. KATUŠČÁK	ČASŤ PROJEKTU : 7E1.1 ARCHITEKTONICKO - STAVEBNÉ RIEŠENIE	FORMÁT : 6x4
VYPRACOVAL : ING. M. MIČO	NÁZOV VÝKRESU : MULTIFUNKČNÉ IHRISKO - PŌDORYS	DÁTUM : 03.2016
		MIERKA : 1 : 100
		ČÍSLA VÝKRESU : 01